


A

RZUT PIWNIC - SKALA 1:50

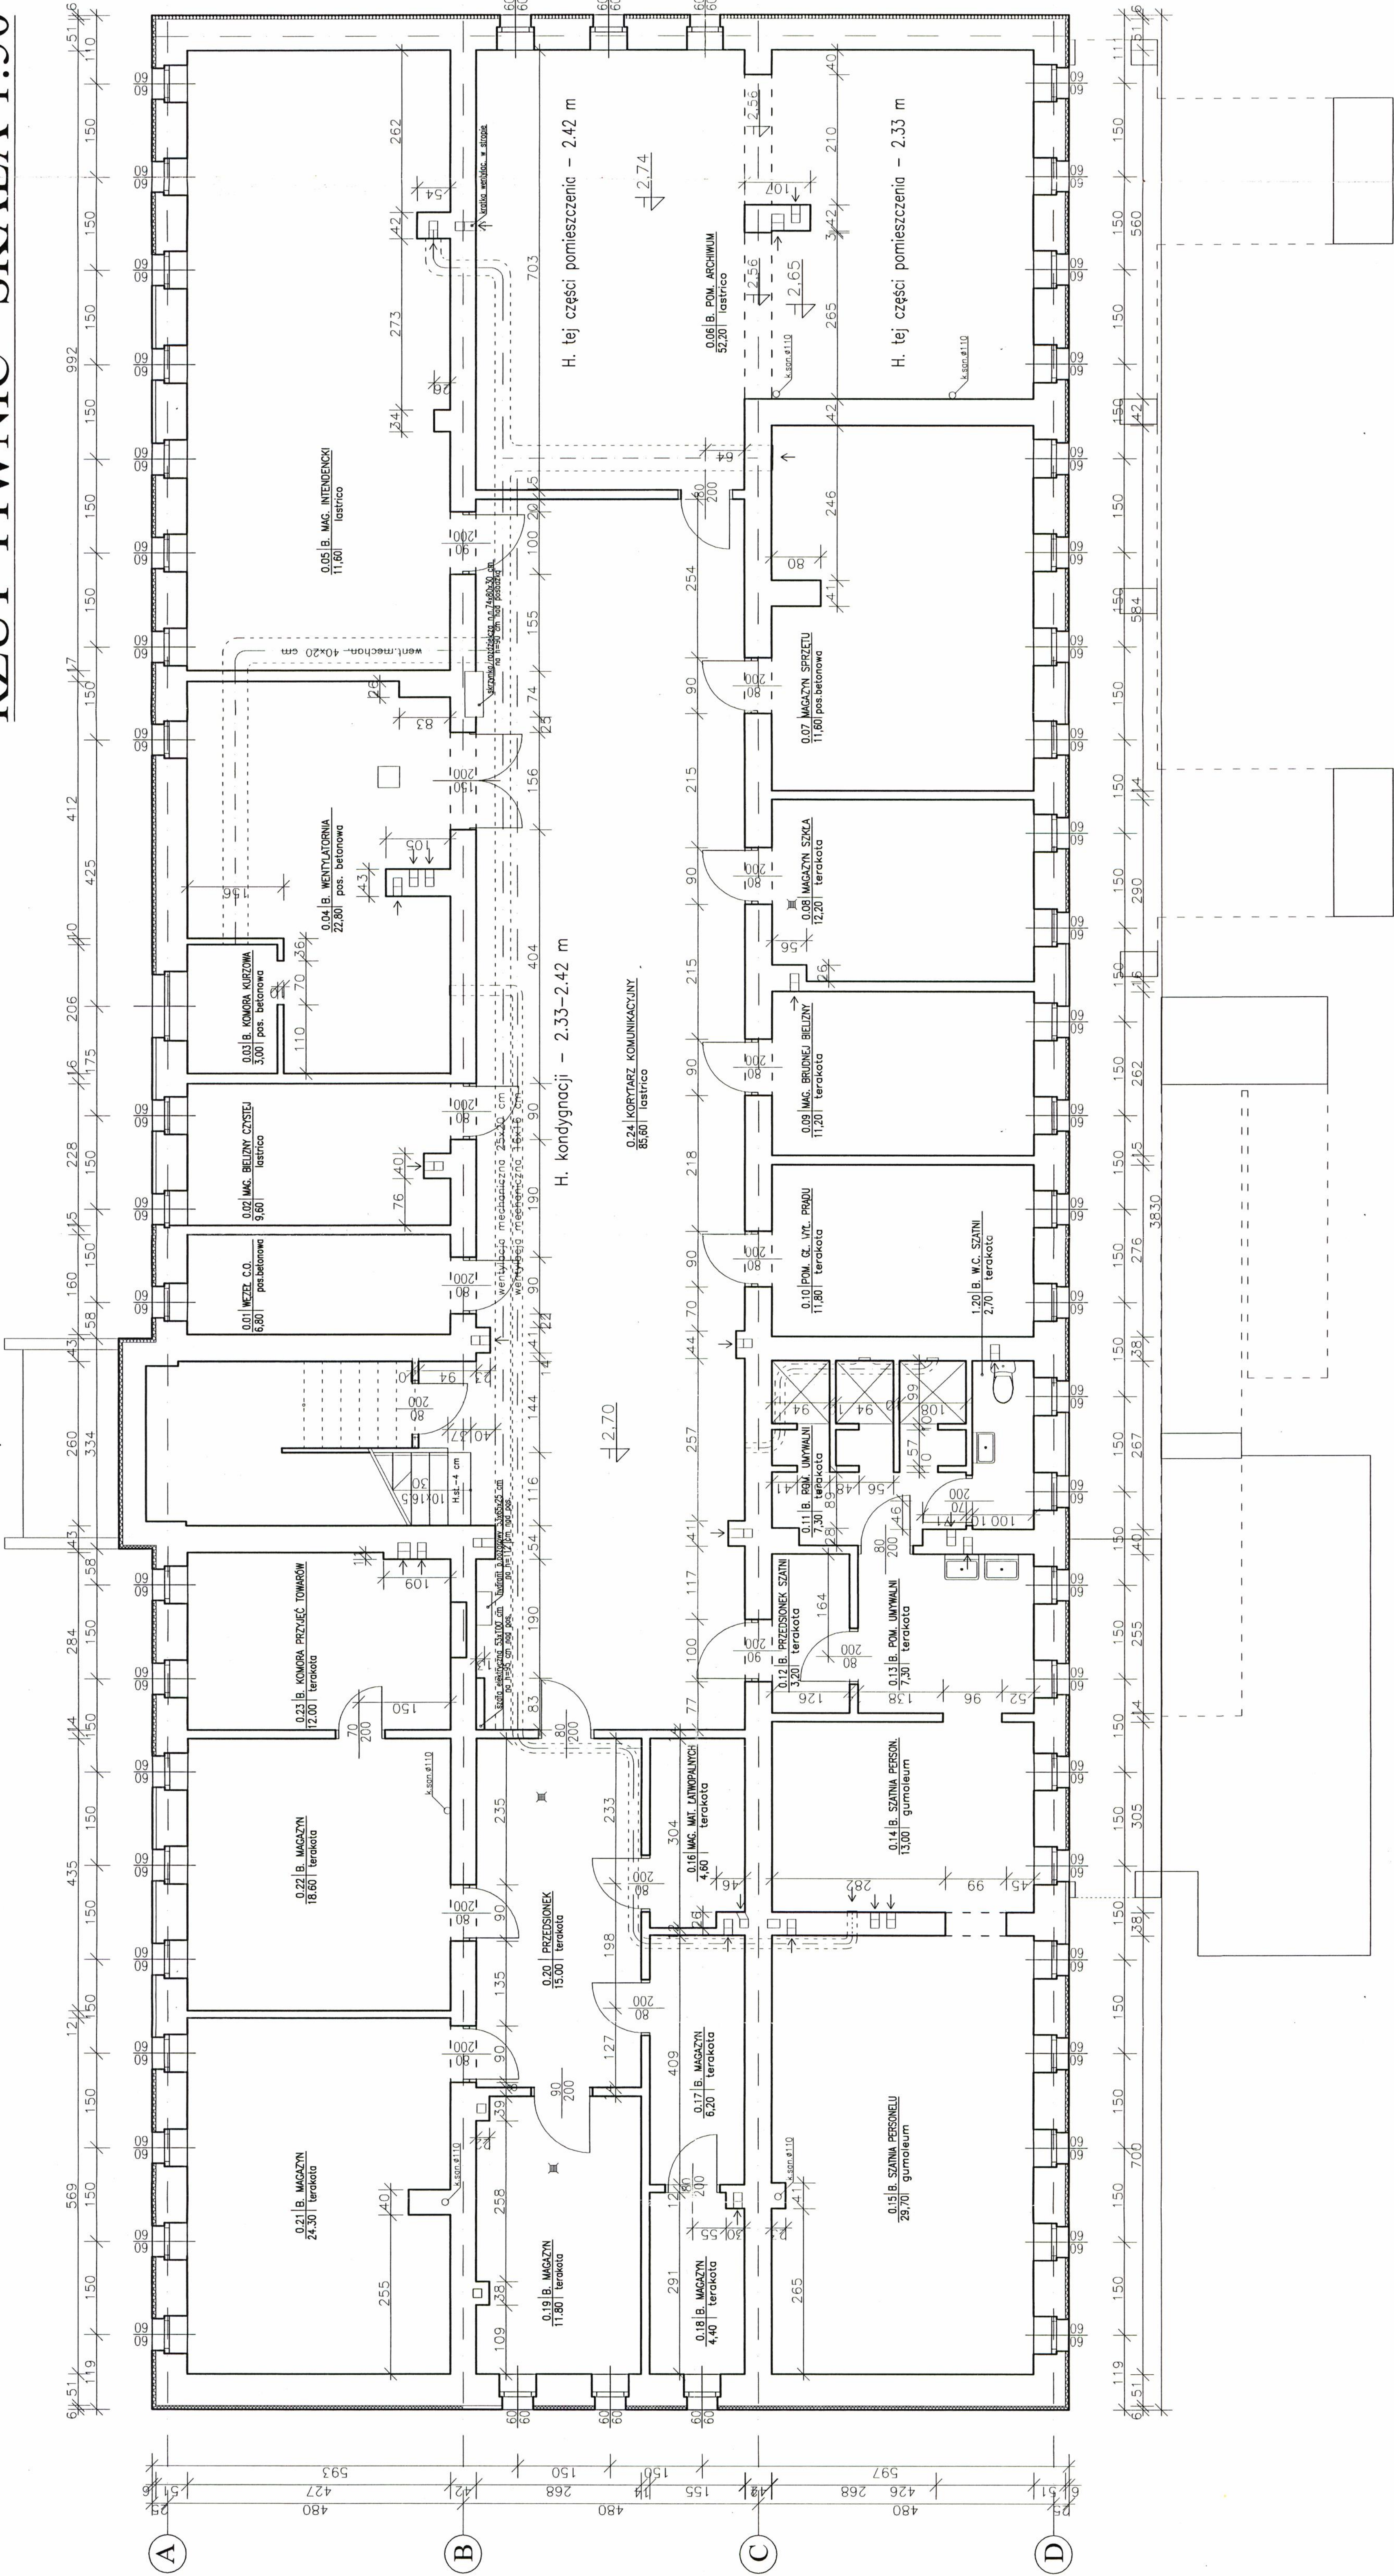

A

AUTORSKA PRACOWNIA PROJEKTOWA ARCHITEKTONICZNO-BUDOWLANA I KONSERWACYJNO-BUDOWLANA POLSKA SPÓŁNOŚĆ CYWILNA	Funkcja	Numeracja	Data	Pozycja	1	
					2	
					3	
					4	
					5	
					6	
					7	
					8	
					9	
					10	
					11	
					12	
Stadium opracowania: INWENTARYZACJA ARCHITEKTONICZNO-BUDOWLANA					13	
Data: 08.2007					14	
Tytuł projektu: BUDYNEK SAMOZAJEMNEGO ZAKŁADU POŻAROWEGO					15	
Opis: OPIENIENIE ZDROWOTNEJ W POKOJACH					16	
Tytuł rysunku: RZUT PIWNIC					17	
Skala: 1:50					18	
Branża: ARCHITEKTURA					19	
Strona: 2					20	